

Wohn- und Ferienhaus Bietschornblick in Wilier

Bauherr: Ritler und Bellwald GmbH 3918 Wilier

Erdgeschoss


2009/21

Gez. 17/07/2009
Rev. 30/07/2009

AAA

Architekturbüro Beat Schnyder Sandmattenstrasse 11 3900 Brig Tel. +41 (0)79 923 70 22 Fax +41 (0)79 924 31 67 Mail: info@architektur-schnyder.ch

Mst. 1:100

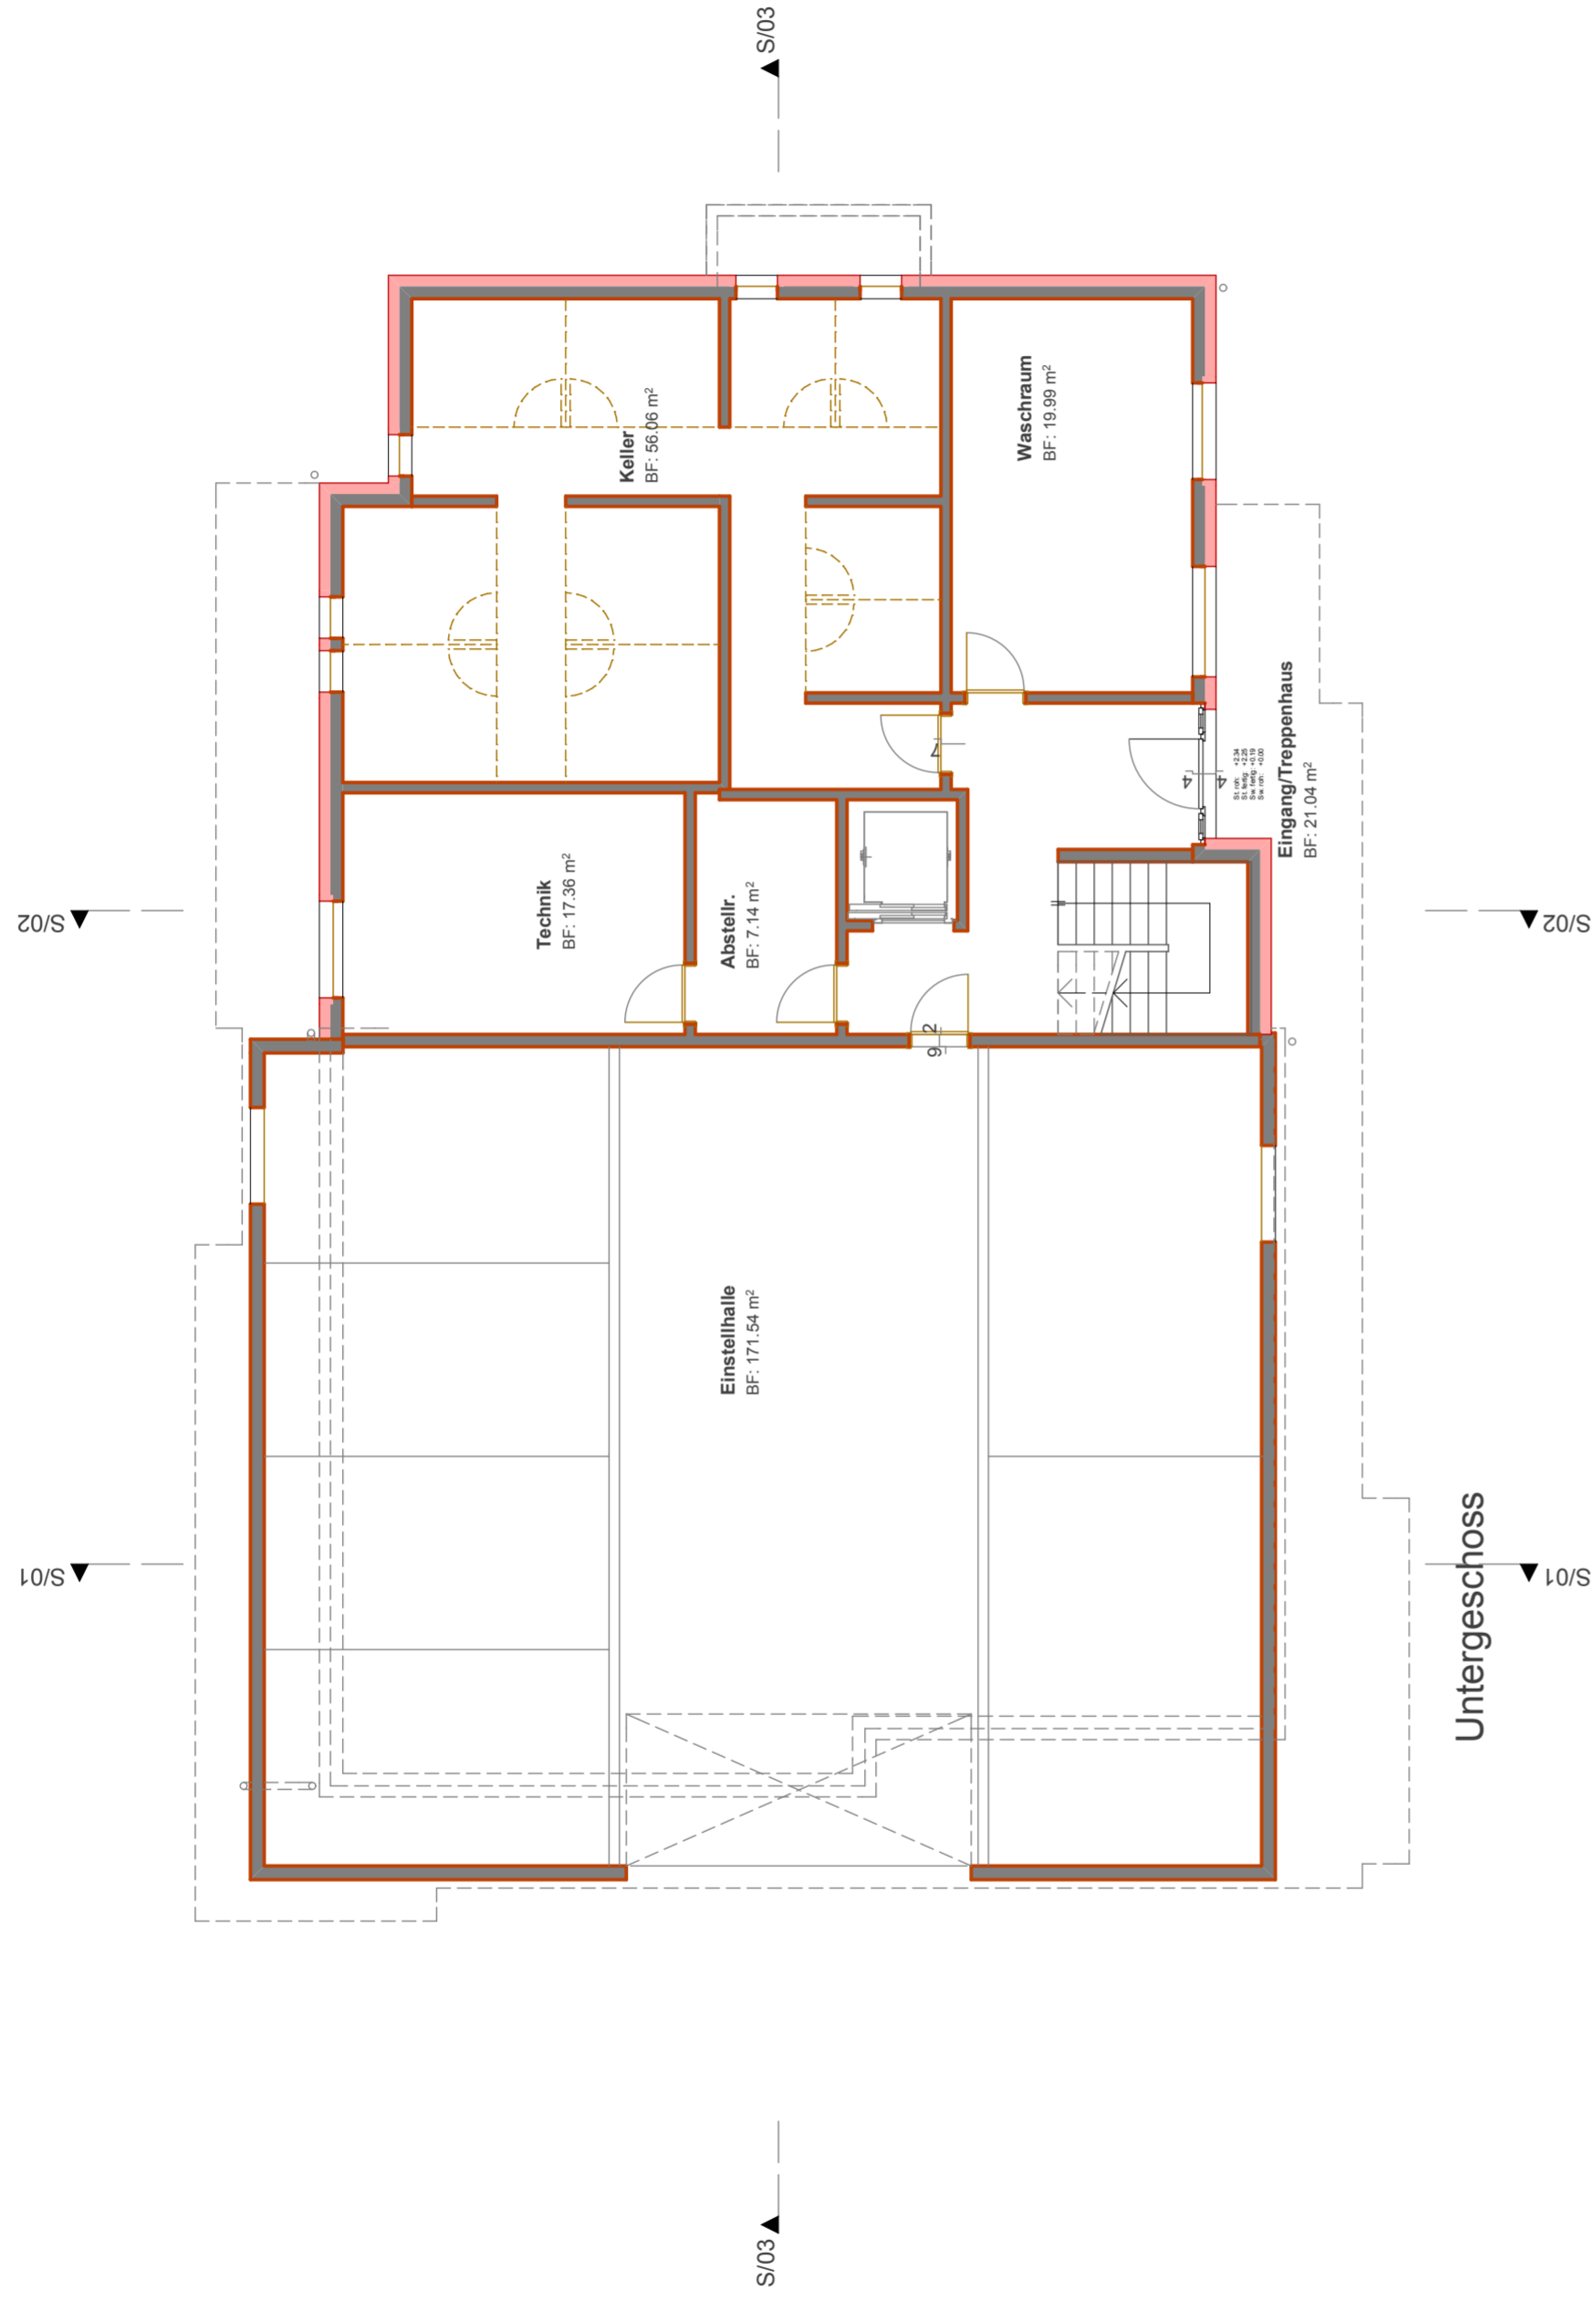

Wohn- und Ferienhaus Bietschornblick in Wilier

Bauherr: Ritler und Bellwald GmbH 3918 Wilier

1. Obergeschoss

2009/21

Gez. 17/07/2009
Rev. 30/07/2009

AAA

Architekturbüro Beat Schnyder Sandmattenstrasse 11 3900 Brig Tel. +41 (0)79 923 70 22 Fax +41 (0)79 924 31 67 Mail: info@architektur-schnyder.ch

Mst. 1:100

