


Wohn- und Ferienhaus Bietschhornblick in Wilier


Bauherr: Ritler und Bellwald GmbH 3918 Wilier

2009/21

Gez. 17/07/2009
Rev. 30/07/2009
AIA

Ansicht Süd
Mst. 1:100

 Architekturbüro Beat Schnyder Sandmattenstrasse 11 3900 Brig Tel. +41 (27) 923 70 22 Fax +41 (27) 924 31 67 Mail: info@architektur-schnyder.ch

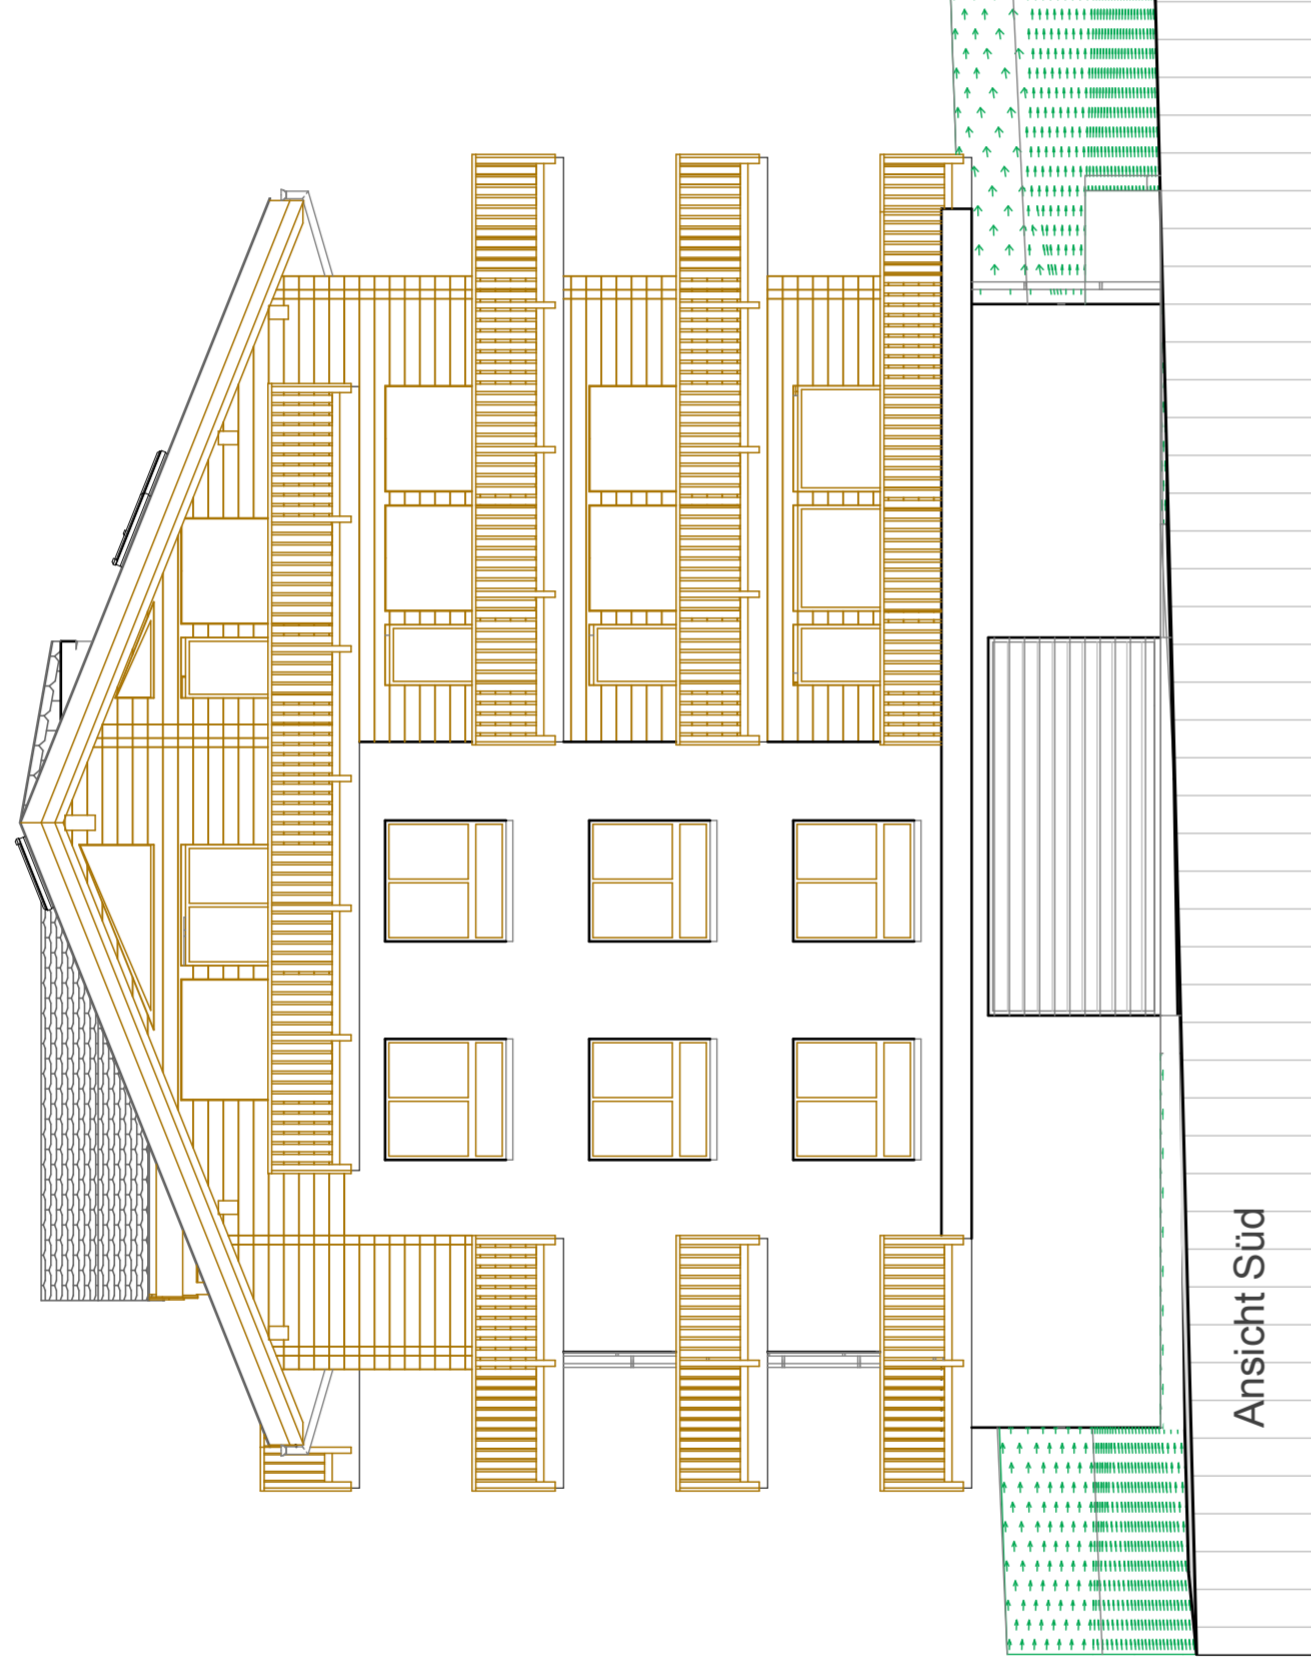


Wohn- und Ferienhaus Bietschhornblick in Wilier

Bauherr: Ritler und Bellwald GmbH 3918 Wilier

2009/21

Gez. 17/07/2009
Rev. 30/07/2009
AIA

Ansicht Ost
Mst. 1:100

 Architekturbüro Beat Schnyder Sandmattenstrasse 11 3900 Brig Tel. +41 (27) 923 70 22 Fax +41 (27) 924 31 67 Mail: info@architektur-schnyder.ch

