

Wohn- und Ferienhaus Bietschornblick in Wilier

Bauherr: Ritler und Bellwald GmbH 3918 Wilier


2009/21


Gez. 17/07/2009
Rev. 30/07/2009

AIA

Ansicht Nord

Mst. 1:100

 Architekturbüro Beat Schnyder Sandmattenstrasse 11 3900 Brig Tel. +41 (27) 923 70 22 Fax +41 (27) 924 31 67 Mail: info@architektur-schnyder.ch

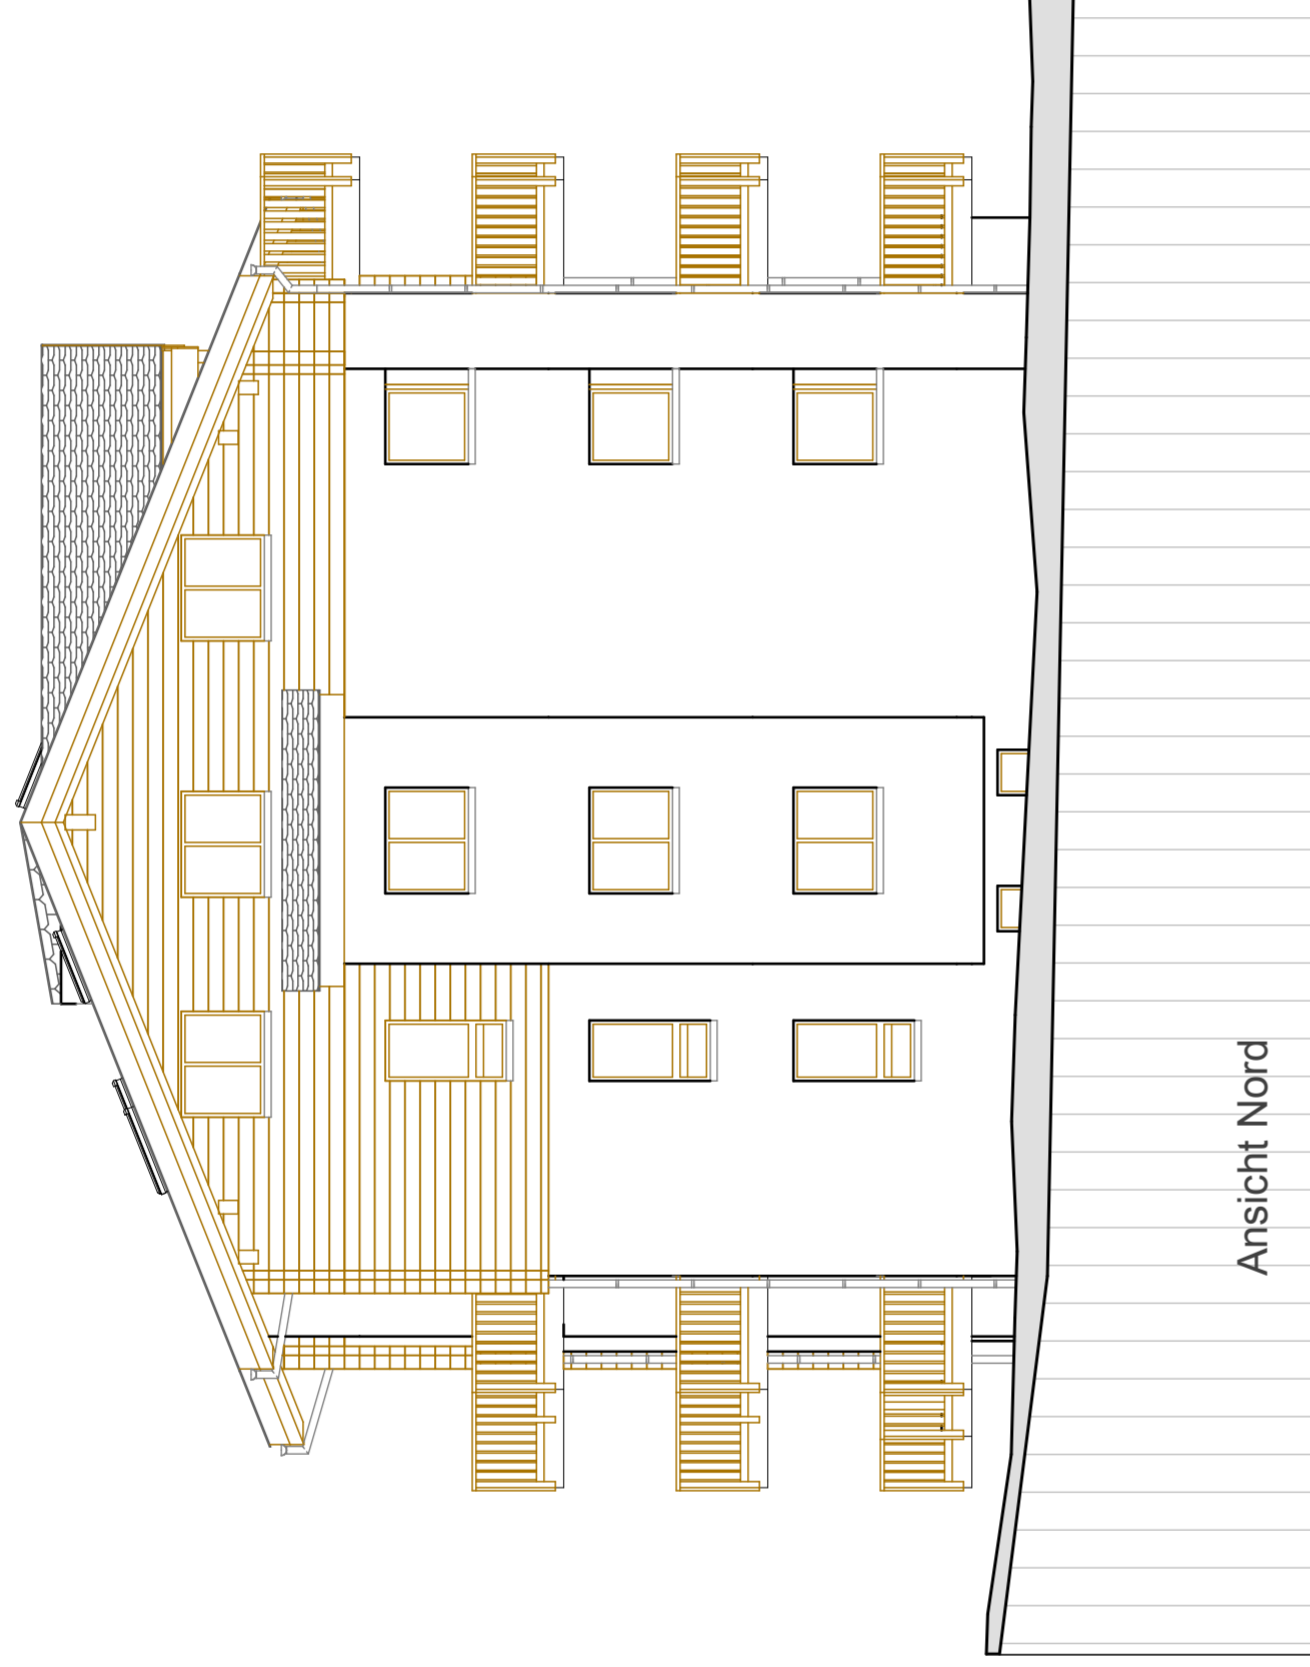

Ansicht Nord

Wohn- und Ferienhaus Bietschornblick in Wilier

Bauherr: Ritler und Bellwald GmbH 3918 Wilier

2009/21


Gez. 17/07/2009
Rev. 30/07/2009

AIA

Ansicht West

Mst. 1:100

 Architekturbüro Beat Schnyder Sandmattenstrasse 11 3900 Brig Tel. +41 (27) 923 70 22 Fax +41 (27) 924 31 67 Mail: info@architektur-schnyder.ch

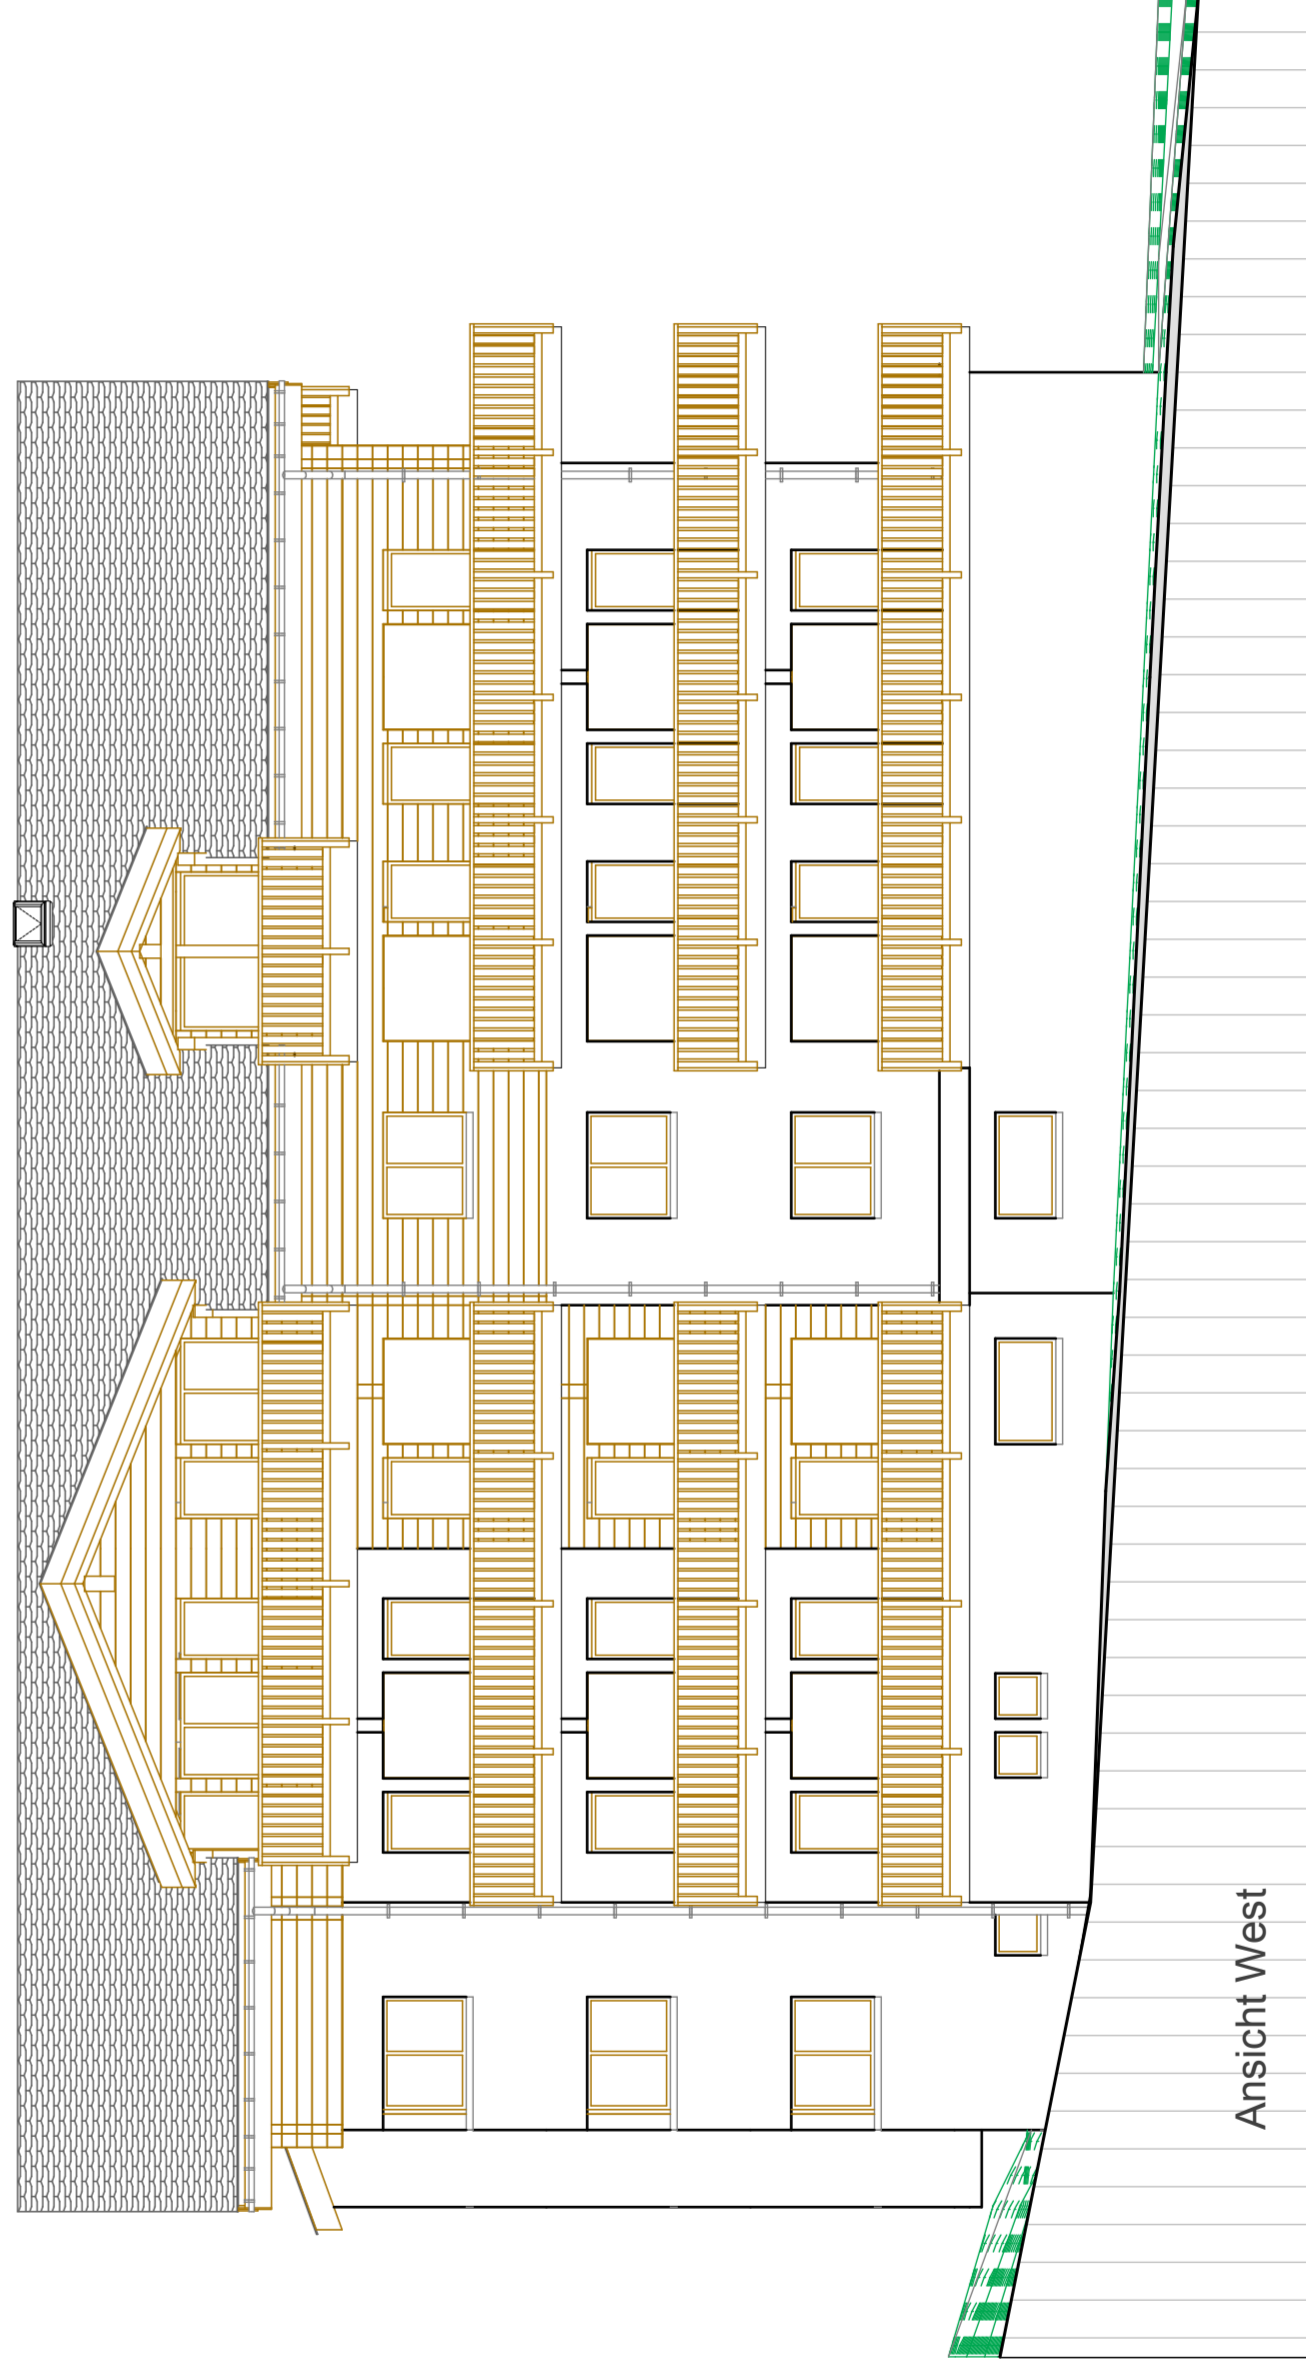

Ansicht West